
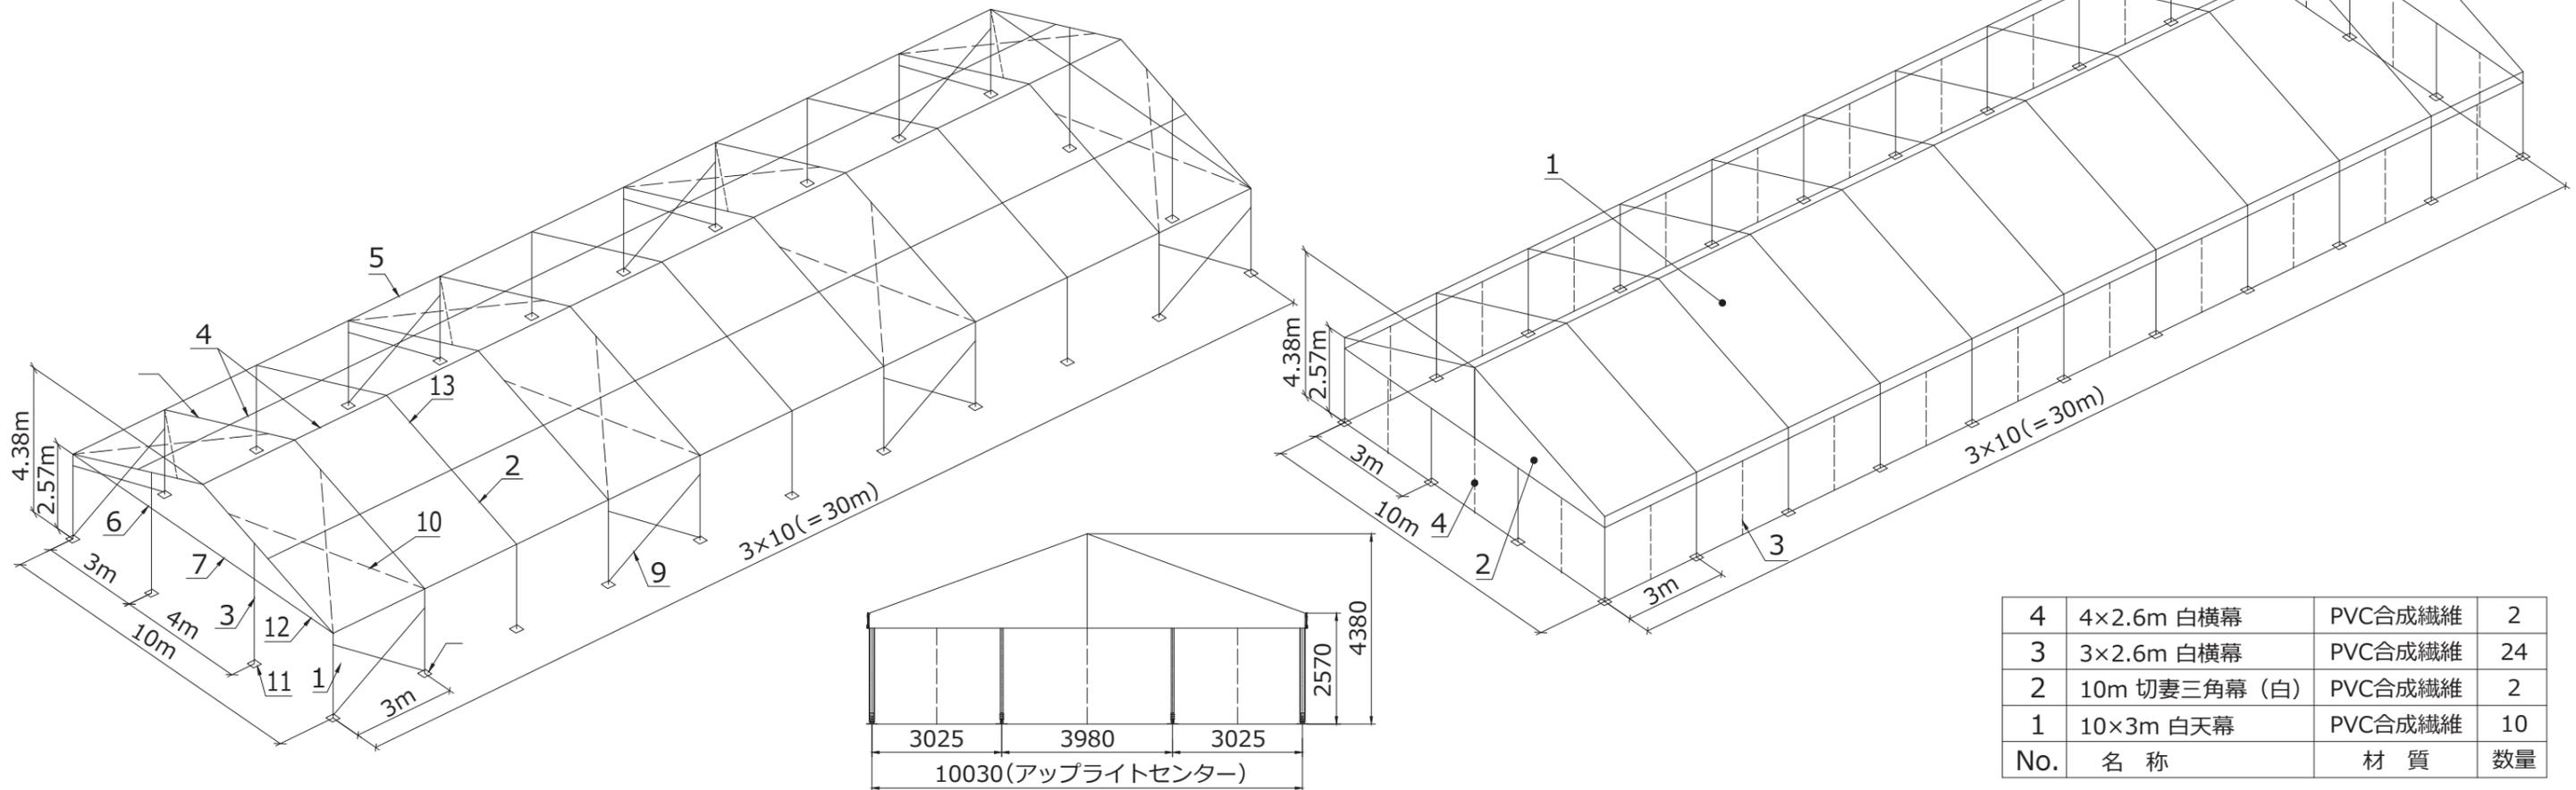


| 13 | アップライト NHT10(8) | ALU6061/T6 | 122×68×1124 | 22 |
|-----|--------------------|------------|-------------|----|
| 12 | ケーブルビーム A2 | ALU6061/T6 | 60×45×3020 | 2 |
| 11 | ケーブルビームプレート | Q235 | 300×300×78 | 4 |
| 10 | ルーフ固定ワイヤー | 65# | Φ8×4800 | 16 |
| 9 | クロスバー | ALU6061/T6 | 40×40×3500 | 8 |
| 8 | ベースプレート | Q235 | 300×300×78 | 22 |
| 7 | ケーブルビーム B | ALU6061/T6 | 60×45×3912 | 2 |
| 6 | ケーブルビーム A1 | ALU6061/T6 | 60×45×3020 | 2 |
| 5 | 3m イーブ パーリン | ALU6061/T6 | 60×45×2932 | 20 |
| 4 | 3m インターミディエイト パーリン | ALU6061/T6 | 40×40×2932 | 30 |
| 3 | ケーブルポール | ALU6061/T6 | 122×68×3420 | 4 |
| 2 | ルーフビーム | ALU6061/T6 | 122×68×4315 | 22 |
| 1 | アップライト | ALU6061/T6 | 122×68×2390 | 22 |
| No. | 名称 | 材質 | サイズ(mm) | 数量 |

| メイン プロファイル サイズ | | | | |
|----------------------|------------------------------|---------|--------------------|-----------------|
| パーパス | アップライト ケーブルポール ケーブルビーム | イーブパーリン | インターミディエイト パーリン | イーブテンション レール |

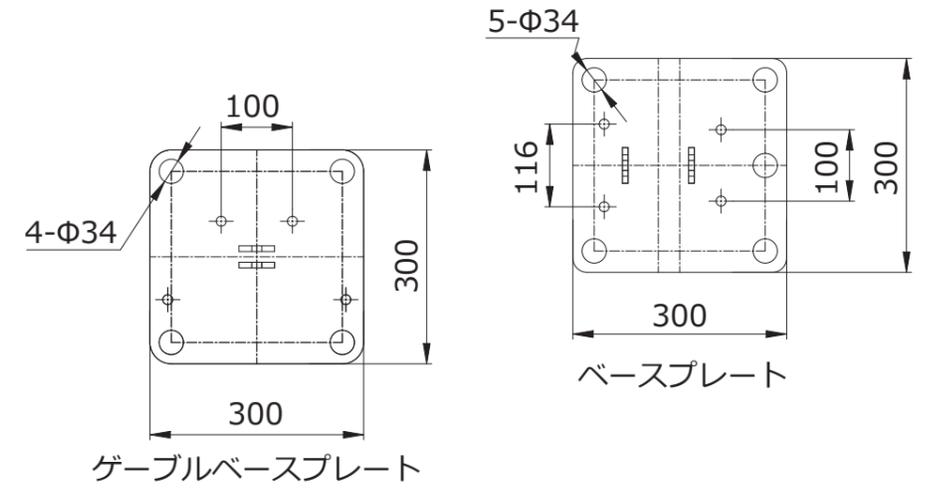

| 4 | 4×2.6m 白横幕 | PVC合成繊維 | 2 |
|-----|---------------|---------|----|
| 3 | 3×2.6m 白横幕 | PVC合成繊維 | 24 |
| 2 | 10m 切妻三角幕 (白) | PVC合成繊維 | 2 |
| 1 | 10×3m 白天幕 | PVC合成繊維 | 10 |
| No. | 名称 | 材質 | 数量 |